


ZESTAWIENIE POWIERZCHNI PARTER		
Nr.	Przeznaczenie	Pow. (m ²)
0.1	KORYTARZ	196,96 m ²
0.2	CELA MIESZKAŁNA	83,32 m ²
0.3	CELA MIESZKAŁNA	7,68 m ²
0.4	CELA MIESZKAŁNA	7,70 m ²
0.5	POKÓJ PSYCHOLOGA	7,64 m ²
0.6	CELA MIESZKAŁNA	7,66 m ²
0.7	CELA MIESZKAŁNA	9,75 m ²
0.8	CELA MIESZKAŁNA	14,97 m ²
0.9	KŁATKA SCHODOWA	9,24 m ²
0.10	CELA MIESZKAŁNA	7,66 m ²
0.11	POMIESZCZENIE DO KONTROLI SĄDOWYCH	7,66 m ²
0.12	CELA MIESZKAŁNA	7,62 m ²
0.13	CELA MIESZKAŁNA	7,65 m ²
0.14	CELA MIESZKAŁNA	13,44 m ²
0.15	ŁAZIENNA	2,72 m ²
0.16	TOILET A	8,33 m ²
0.17	CELA MIESZKAŁNA	7,80 m ²
0.18	CELA MIESZKAŁNA	7,85 m ²
0.19	CELA MIESZKAŁNA	7,85 m ²
0.20	CELA MIESZKAŁNA	7,85 m ²
0.21	CELA MIESZKAŁNA	7,85 m ²
0.22	CELA MIESZKAŁNA	7,85 m ²
0.23	POKÓJ WYCHOWAWCZY	9,36 m ²
0.24	AMBULATORIUM	10,19 m ²
0.25	AMBULATORIUM	10,53 m ²
0.26	CELA MIESZKAŁNA	7,82 m ²
0.27	CELA MIESZKAŁNA	7,82 m ²
0.28	CELA MIESZKAŁNA	7,82 m ²
0.29	CELA MIESZKAŁNA	7,82 m ²
0.30	CELA MIESZKAŁNA	7,82 m ²
0.31	IZOLATKA	6,77 m ²
0.32	POMIESZCZENIE PRZY CELI	1,45 m ²
0.33	DZIURKA ODDZIAŁOWEGO	2,94 m ²
0.34	POMIESZCZENIE OPIEKUNY	2,94 m ²
SUMA		454,94 m ²

BUDYNEK NR 2
- RZUT PARTERU


POLSKA GRUPA PROJEKTOWO WYKONAWCZA	
ul. Długa 44/50, 00-541 Warszawa, tel. 510 815 810	
INWESTOR:	
Museum Żolibierzy Wykłych	
i Więźniów Politycznych PRL (w organizacji)	
ul. Rakowiecka 37, 02-521 Warszawa	
TYTUŁ PROJEKTU:	
INWENTARYZACJA BUDYNKU NR 2	
ADRES INWENTYCJI: Museum Żolibierzy Wykłych	
i Więźniów Politycznych PRL (w organizacji)	
ul. Rakowiecka 37, 02-521 Warszawa	
BRAJZA:	
PROJEKTANT: mgr inż. arch. MA/083/22	
WSPRACOWNIK: Piotr Rejz	
OPRACOWANIE: INWENTARYZACJA	
TYTUŁ RYSUNKU:	
RZUT PARTERU	
DATA: 13.02.2024 r.	
SKALA: 1:100	
NR RYS.	
A 1	

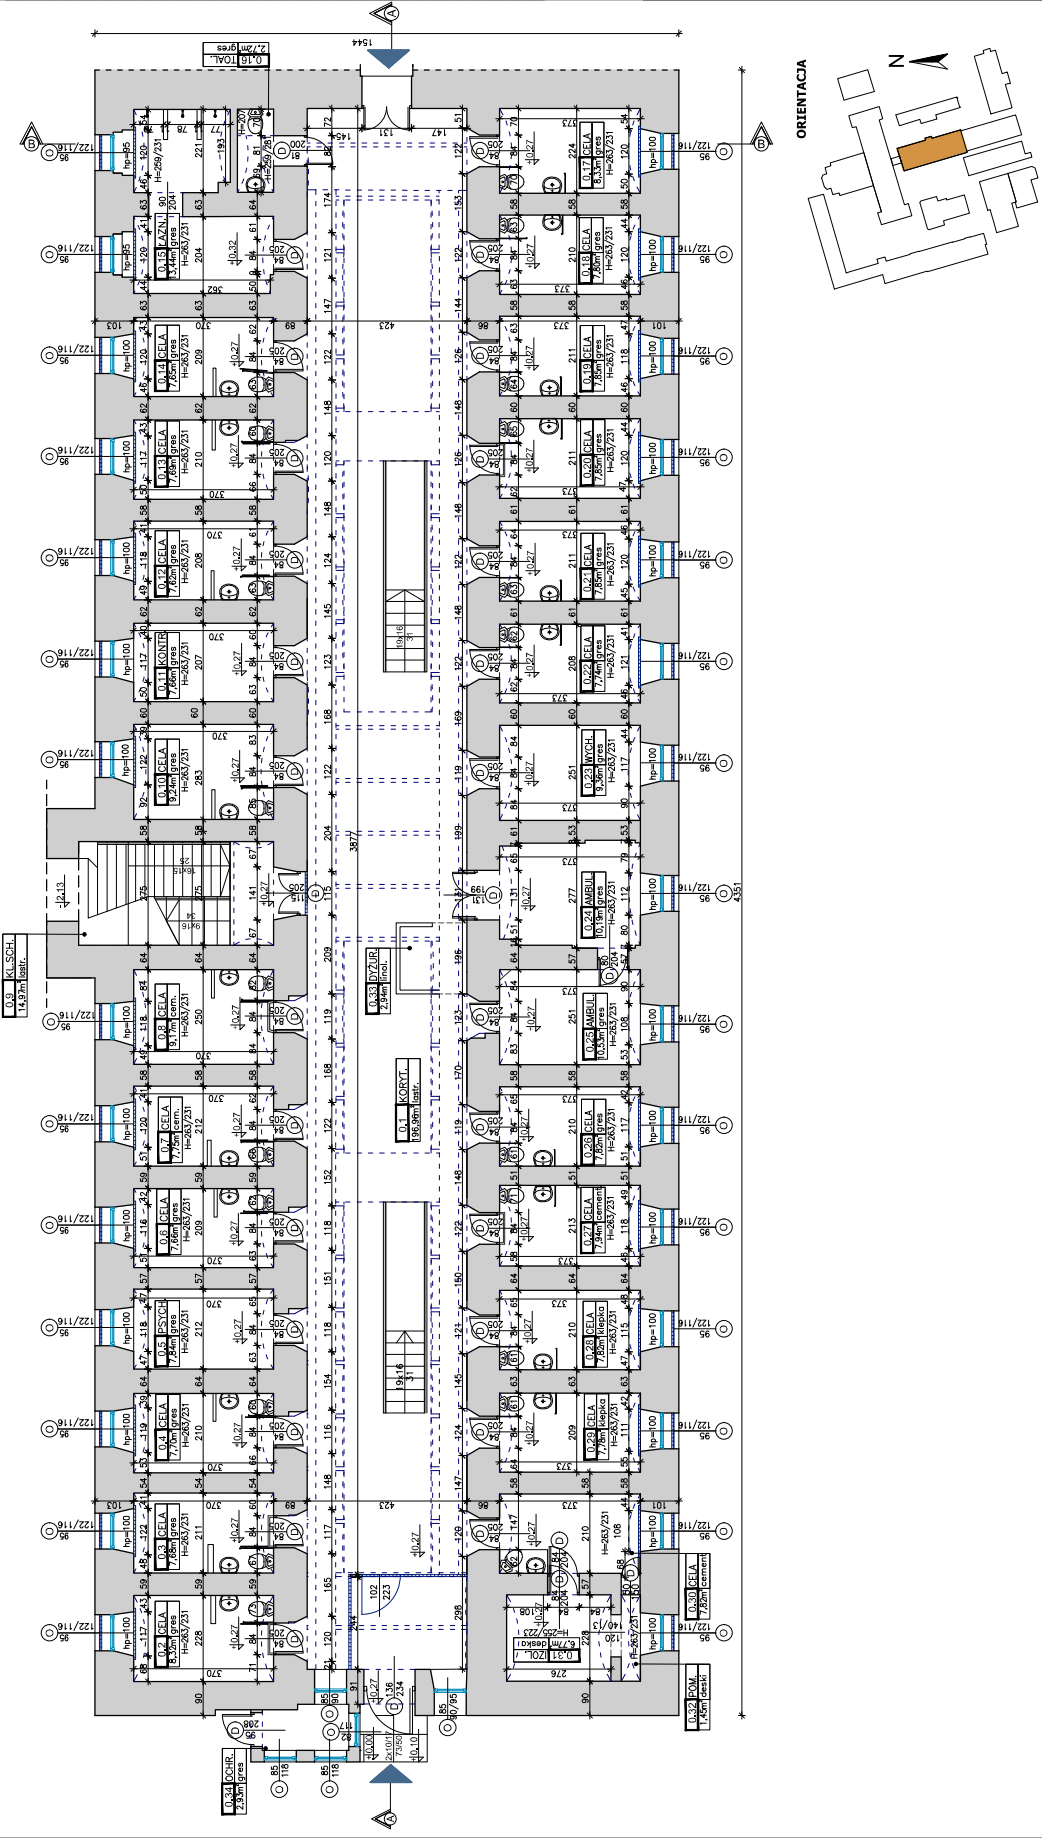

ZESTAWIENIE POWIERZCHNI PIĘTROI		
Nr	Przeznaczenie	Pow. (m ²)
1.1	KORYTARZ	130,24 m ²
1.2	CELA MIESZKALNA	gres 8,25 m ²
1.3	CELA MIESZKALNA	gres 7,74 m ²
1.4	CELA MIESZKALNA	gres 7,41 m ²
1.5	CELA MIESZKALNA	gres 7,81 m ²
1.6	CELA MIESZKALNA	gres 7,93 m ²
1.7	CELA MIESZKALNA	gres 7,93 m ²
1.8	CELA MIESZKALNA	gres 9,14 m ²
1.9	KŁATKA SCHODOWA	Baszty / common 14,16 m ²
1.10	CELA MIESZKALNA	gres 9,29 m ²
1.11	CELA MIESZKALNA	gres 7,74 m ²
1.12	CELA MIESZKALNA	gres 7,59 m ²
1.13	CELA MIESZKALNA	gres 7,66 m ²
1.14	CELA MIESZKALNA	gres 13,83 m ²
1.15	CELA MIESZKALNA	gres 13,83 m ²
1.16	CELA MIESZKALNA	gres 1,46 m ²
1.17	CELA MIESZKALNA	gres 8,43 m ²
1.18	CELA MIESZKALNA	gres 7,87 m ²
1.19	CELA MIESZKALNA	gres 7,95 m ²
1.20	CELA MIESZKALNA	gres 7,94 m ²
1.21	CELA MIESZKALNA	gres 7,93 m ²
1.22	CELA MIESZKALNA	gres 9,40 m ²
1.23	CELA MIESZKALNA	gres 9,40 m ²
1.24	POKÓJ WYCHOWAWCY	gres 10,43 m ²
1.25	CELA MIESZKALNA	gres 9,37 m ²
1.26	CELA MIESZKALNA	gres 7,88 m ²
1.27	CELA MIESZKALNA	gres 8,00 m ²
1.28	CELA MIESZKALNA	gres 7,90 m ²
1.29	CELA MIESZKALNA	gres 7,83 m ²
1.30	CELA MIESZKALNA	gres 8,43 m ²
1.31	CELA MIESZKALNA	gres 8,43 m ²
1.32	DZIURNA ODDZIAŁOWEGO	liniolum 4,12 m ²
1.33	POMIESZCZENIE DO KONTROLI SASZCZYNICH	gres 3,45 m ²
SUMA:		388,16 m ²

BUDYNEK NR 2
- RZUT I PIĘTRA


PGW	
POLSKA GRUPA PROJEKTOWO WYKONAWCZA	
ul. Długo 44/50, 00-241 Warszawa, tel. 510 815 810	
INWESTOR:	
Muzeum Żołnierzy Wyklętych	
i Więźniów Politycznych PRL (w organizacji)	
ul. Rakowiecka 37, 02-521 Warszawa	
TYTUŁ PROJEKTU:	
INWENTARYZACJA BUDYNKU NR 2	
ADRES INWENTYCJI: Muzeum Żołnierzy Wyklętych	
i Więźniów Politycznych PRL (w organizacji)	
ul. Rakowiecka 37, 02-521 Warszawa	
BRANŻA:	
mgr inż. arch.	
WYKONAWCA:	
współpraca: Piotr Rejz	
OPRACOWANIE:	
INWENTARYZACJA	
TYTUŁ RYSUNKU:	
RZUT I PIĘTRA	
DATA: 13.02.2024 r.	
NR RYS.	
SKALA: 1:100	
A 2	

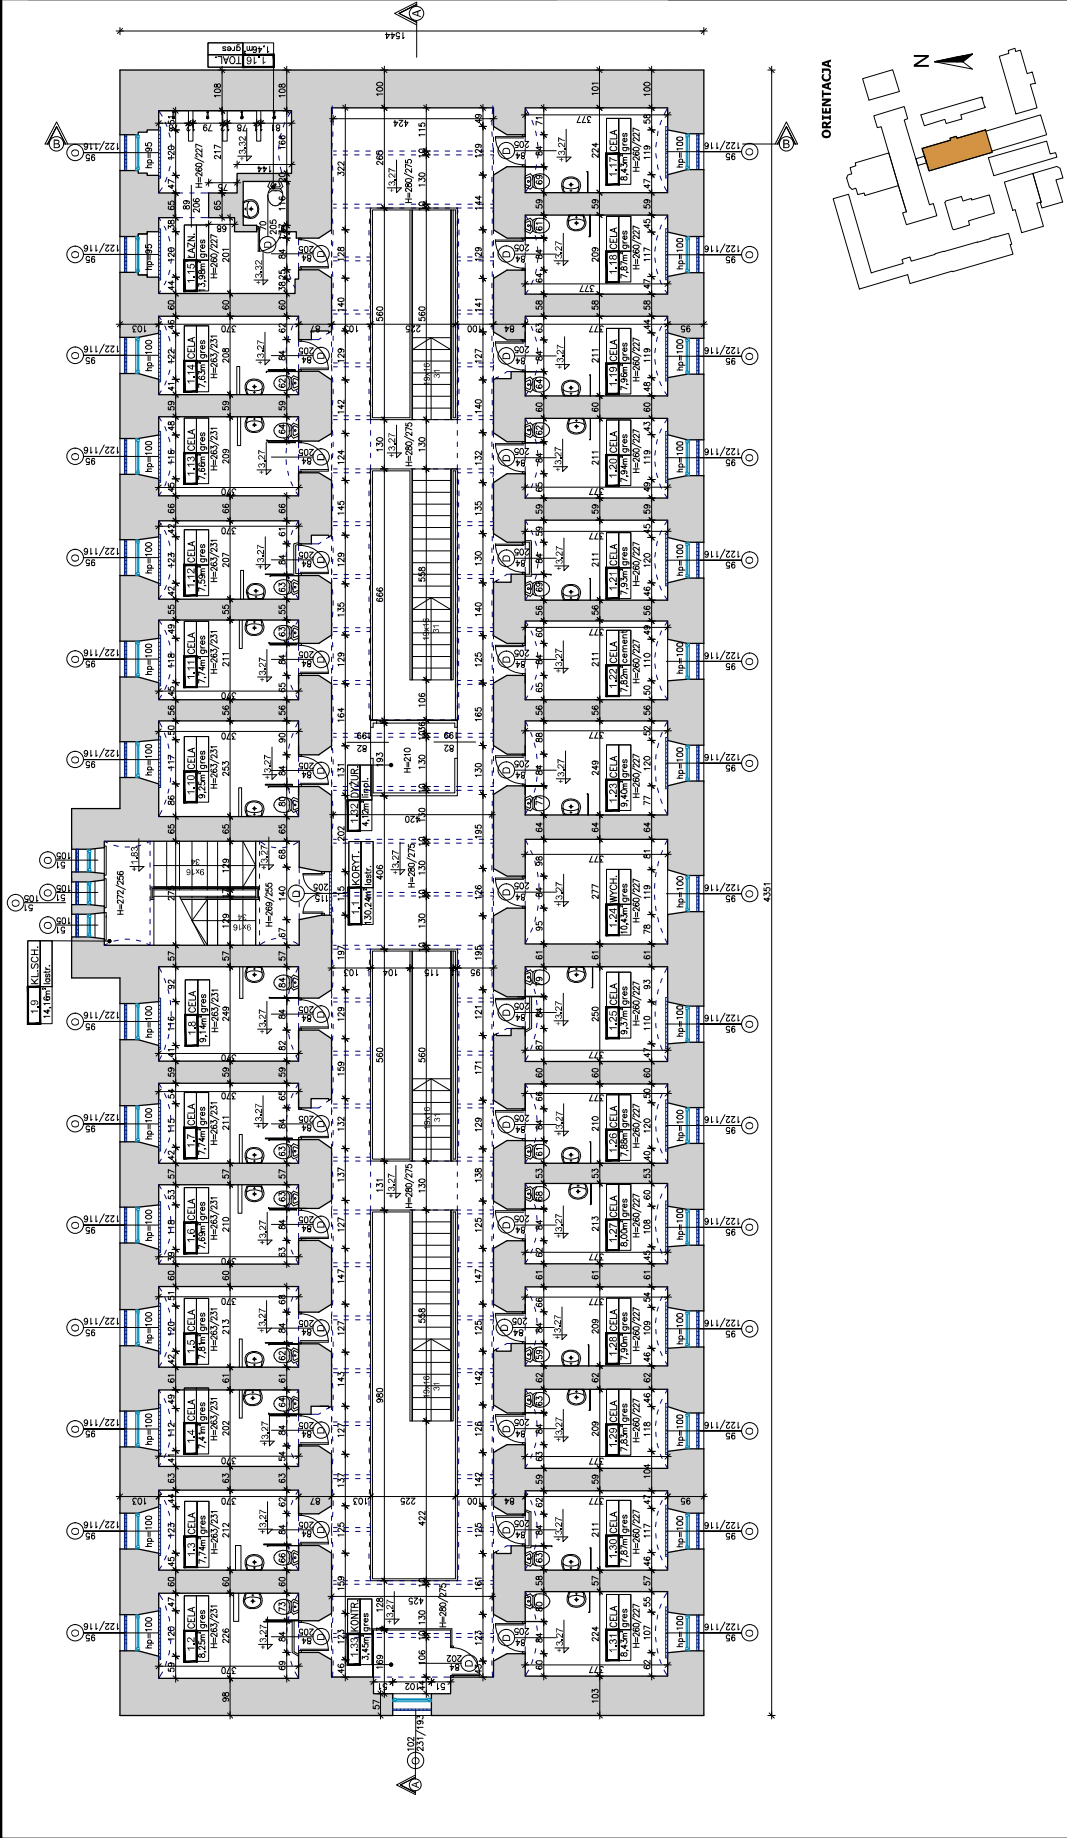


ZESTAWIENIE POWIERZCHNI PIĘTROI II			
Nr	Przeznaczenie	Posadzka	Pow. (m ²)
2.1	KORYTARZ	laminowo	118,39
2.2	POKOJ KORYTARZ	gres	9,80
2.3	CELA MIESZKALNA	gres	8,84
2.4	CELA MIESZKALNA	gres	8,72
2.5	CELA MIESZKALNA	gres	8,72
2.6	CELA MIESZKALNA	gres	8,90
2.7	CELA MIESZKALNA	gres	10,17
2.8	CELA MIESZKALNA	gres	15,18
2.9	KŁATKA SCHODOWA	Bastynio / cement	10,23
2.10	POKOJ WYCHOWAWCZY	gres	8,61
2.11	CELA MIESZKALNA	gres	8,74
2.12	CELA MIESZKALNA	gres	8,81
2.13	CELA MIESZKALNA	gres	8,65
2.14	CELA MIESZKALNA	gres	8,65
2.15	CELA MIESZKALNA	gres	1,65
2.16	TOILETA	gres	9,94
2.17	CELA MIESZKALNA	gres	8,93
2.18	CELA MIESZKALNA	gres	9,12
2.19	CELA MIESZKALNA	gres	9,06
2.20	CELA MIESZKALNA	gres	9,02
2.21	CELA MIESZKALNA	gres	10,63
2.22	CELA MIESZKALNA	gres	11,52
2.23	CELA MIESZKALNA	gres	10,75
2.24	CELA MIESZKALNA	gres	9,02
2.25	CELA MIESZKALNA	gres	9,04
2.26	CELA MIESZKALNA	gres	8,94
2.27	CELA MIESZKALNA	gres	9,91
2.28	CELA MIESZKALNA	gres	9,91
2.29	CELA MIESZKALNA	gres	9,91
2.30	CELA MIESZKALNA	gres	9,91
2.31	CELA MIESZKALNA	gres	9,91
2.32	DZIURNA ODZIALOWEGO	linoleum	4,58
2.33	POMIESZCZENIE DO KONTROLIŁOŻADZONYCH	gres	410,38


BUDYNEK NR 2
- RZUT II PIĘTRA

POLSKA GRUPA PROJEKTOWO-WYKONAWCZA	
ul. Długa 44/50, 00-241 Warszawa, tel. 510 815 810	
INWESTOR:	
Muzeum Żołnierzy Wyklętych	
i Wieżów Politycznych PRL (w organizacji)	
ul. Rakowiecka 37, 02-521 Warszawa	
TYTUŁ PROJEKTU:	
INWENTARYZACJA BUDYNKU NR 2	
ADRES INWENTARYZACJI:	
Muzeum Żołnierzy Wyklętych	
i Wieżów Politycznych PRL (w organizacji)	
ul. Rakowiecka 37, 02-521 Warszawa	
BRANŻA:	
projekt arch.	
WYKONAWCA:	
Piotr Rejz	
OPRACOWANIE:	
INWENTARYZACJA	
TYTUŁ RYSUNKU:	
RZUT II PIĘTRA	
DATA: 13.02.2024 r.	
SKALA: 1:100	
NR RYS.	
A 3	

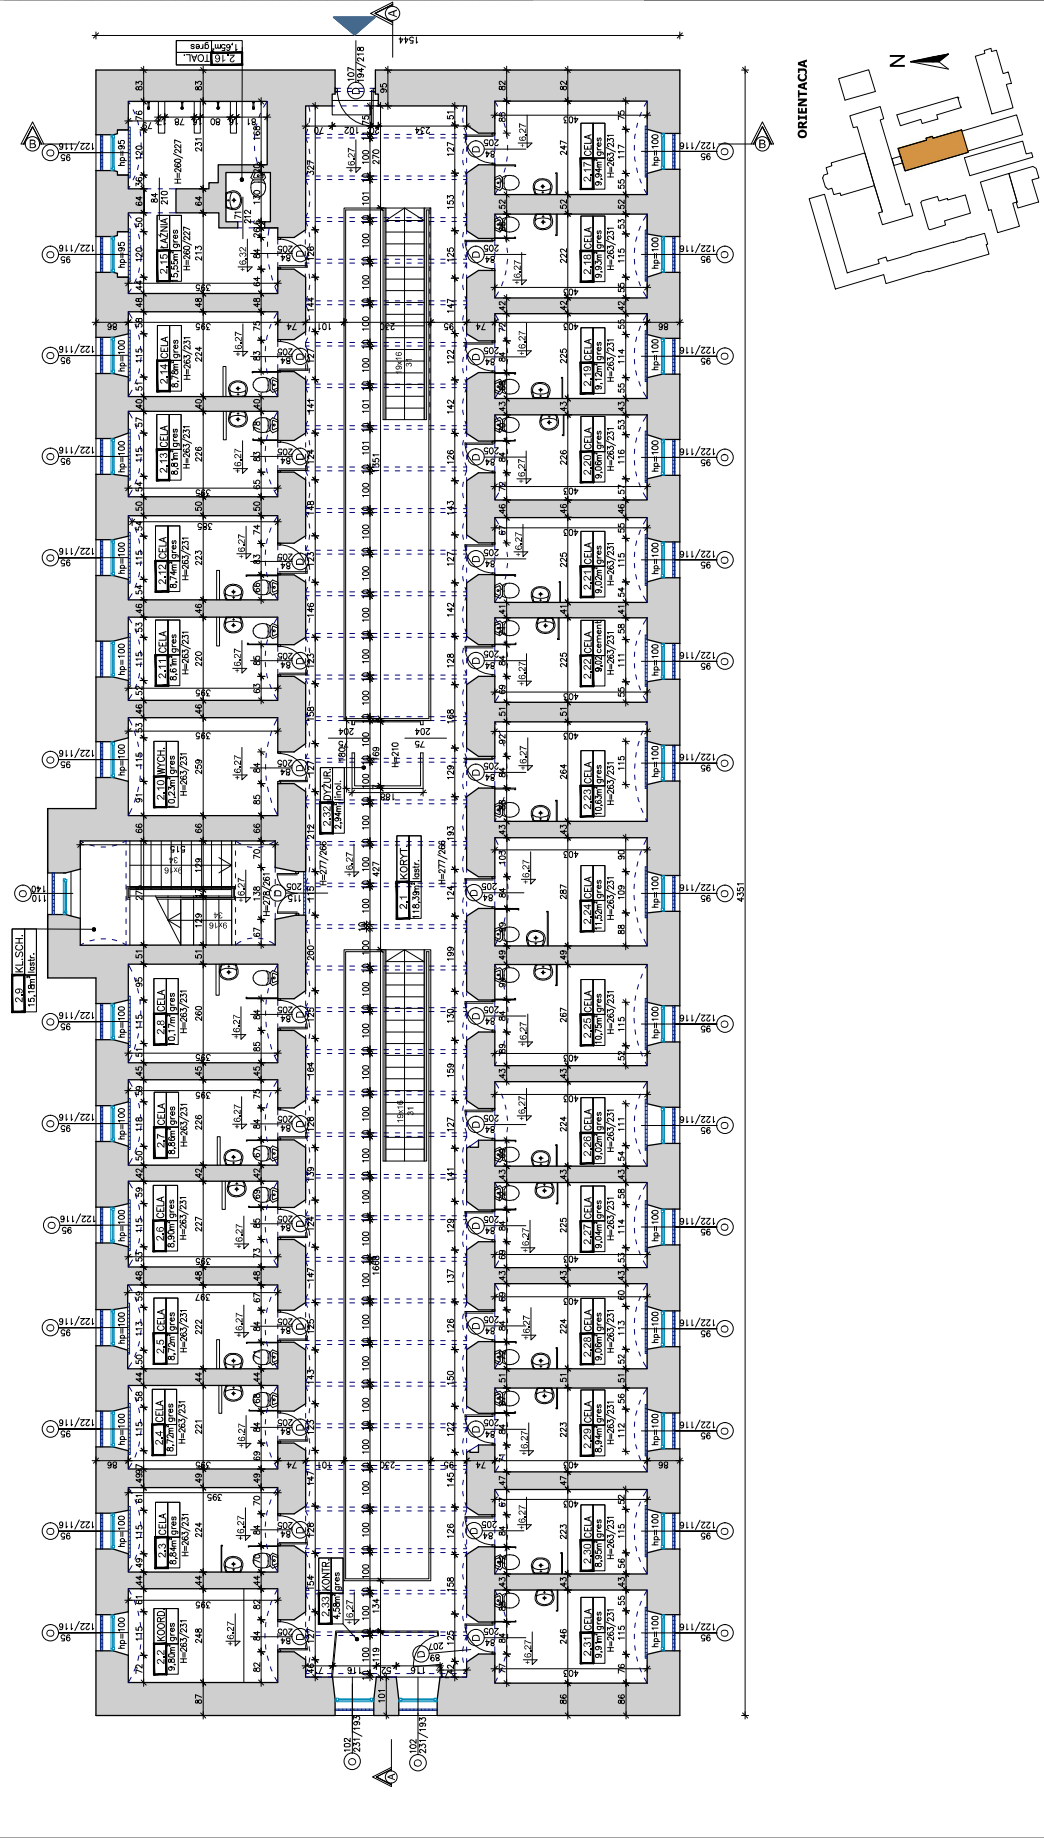


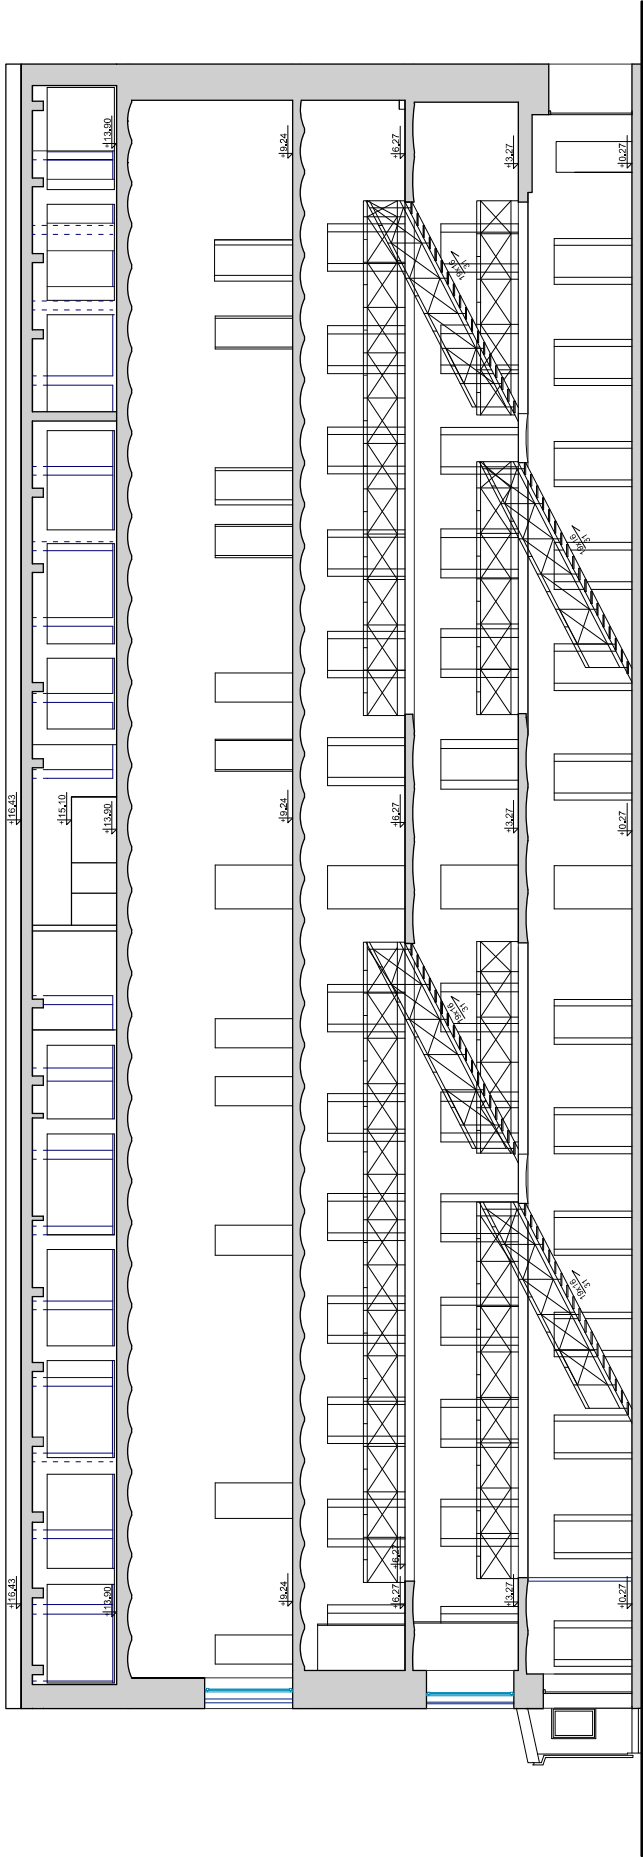

PRZĘKRÓJ A-A

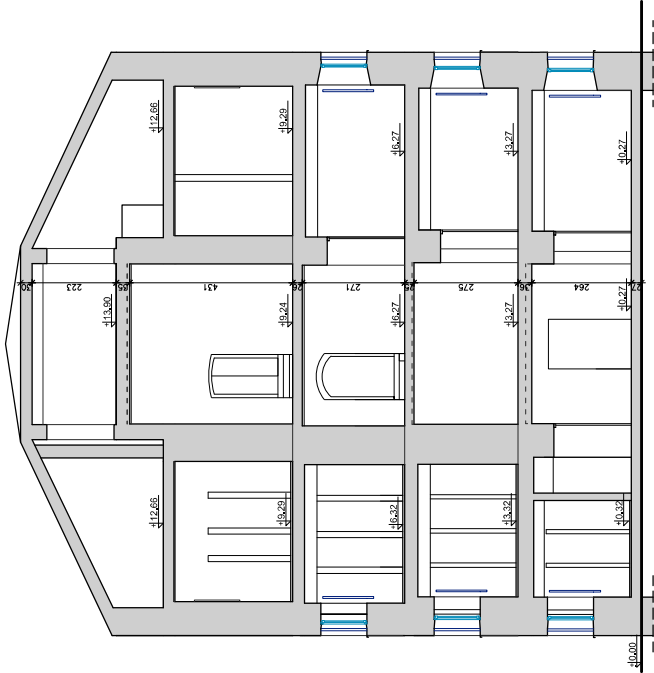

PRZĘKRÓJ B-B

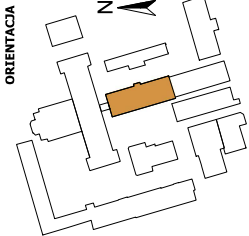

BUDYNEK NR 2
- PRZĘKROJE

PGW	
POLSKA GRUPA PROJEKTOWO WYKONAWCZA ul. Długa 44/50, 00-441 Warszawa; tel. 510 615 610	
INWESTOR: Muzeum Żołnierzy Wyklętych i Więźniów Politycznych PRL (w organizacji) ul. Rakowiecka 37; 02-521 Warszawa	
TYTUŁ PROJEKTU: INWENTARYZACJA BUDYNKU NR 2	
ADRES INWESTYCJI: Muzeum Żołnierzy Wyklętych i Więźniów Politycznych PRL (w organizacji) ul. Rakowiecka 37; 02-521 Warszawa	
TERAZIJA: opracowanie architektoniczne	PROJEKTANT: mgr inż. arch. Piotr Rafal
OPRACOWANIE:	NR UPR.: MA/003/22
TYTUŁ RYSUNKU: INWENTARYZACJA	
PRZĘKROJE	
DATA: 13.02.2024 r. SKALA: 1:100	
NR RYS.: A 6	