

ZESTAWIENIE POWIERZCHNI PARTER		
Nr.	Przeznaczenie	Pow. (m ²)
0.1	KORYTARZ	196,96 m ²
0.2	CELA MIESZKALNA	83,32 m ²
0.3	CELA MIESZKALNA	7,68 m ²
0.4	CELA MIESZKALNA	7,70 m ²
0.5	POKÓJ PSYCHOLOGA	7,84 m ²
0.6	CELA MIESZKALNA	7,66 m ²
0.7	CELA MIESZKALNA	9,75 m ²
0.8	CELA MIESZKALNA	13,97 m ²
0.9	KŁATKA SCHODOWA	9,24 m ²
0.10	CELA MIESZKALNA	7,66 m ²
0.11	POMIESZCZENIE DO KONTROLI OŚCISZAJĄCYCH	7,66 m ²
0.12	CELA MIESZKALNA	7,66 m ²
0.13	CELA MIESZKALNA	7,66 m ²
0.14	CELA MIESZKALNA	7,66 m ²
0.15	ŁAZIENNA	13,44 m ²
0.16	TOILETA	2,72 m ²
0.17	CELA MIESZKALNA	8,33 m ²
0.18	CELA MIESZKALNA	7,80 m ²
0.19	CELA MIESZKALNA	7,85 m ²
0.20	CELA MIESZKALNA	7,85 m ²
0.21	CELA MIESZKALNA	7,85 m ²
0.22	CELA MIESZKALNA	7,85 m ²
0.23	POKÓJ WYCHOWAWCZY	9,36 m ²
0.24	AMBULATORIUM	10,19 m ²
0.25	AMBULATORIUM	10,53 m ²
0.26	CELA MIESZKALNA	7,82 m ²
0.27	CELA MIESZKALNA	7,82 m ²
0.28	CELA MIESZKALNA	7,82 m ²
0.29	CELA MIESZKALNA	7,82 m ²
0.30	CELA MIESZKALNA	7,82 m ²
0.31	120 ATKA	6,77 m ²
0.32	POMIESZCZENIE PRZY CELE	1,45 m ²
0.33	DZIURKA ODDZIAŁOWEGO	2,94 m ²
0.34	POMIESZCZENIE DOKONY	2,94 m ²
SUMA		454,94 m ²

BUDYNEK NR 2
- RZUT PARTERU



POLSKA GRUPA PROJEKTOWO-WYKONYWCZA
ul. Długa 44/50, 00-541 Warszawa, tel. 510 815 810

INWESTOR:
Museum Żolibierzy Wykłych
i Więźniów Politycznych PRL (w organizacji)
ul. Rakowiecka 37, 02-521 Warszawa

Tytuł projektu:
INWENTARYZACJA BUDYNKU NR 2

Adres inwestycji: Muzeum Żolibierzy Wykłych
i Więźniów Politycznych PRL (w organizacji)
ul. Rakowiecka 37, 02-521 Warszawa


BRANŻA: Współpraca w specjalności projekt. R&B&T	PROJEKTANT: mgr inż. arch. Piotr Rókał	NR UPPE: MA/083/22	POPIS:
--	---	------------------------------	---------------

OPRACOWANIE:
INWENTARYZACJA

Tytuł rysunku:
RZUT PARTERU

DATA: 13.02.2024 r.
SKALA: 1:100

NR RYS.
A 1

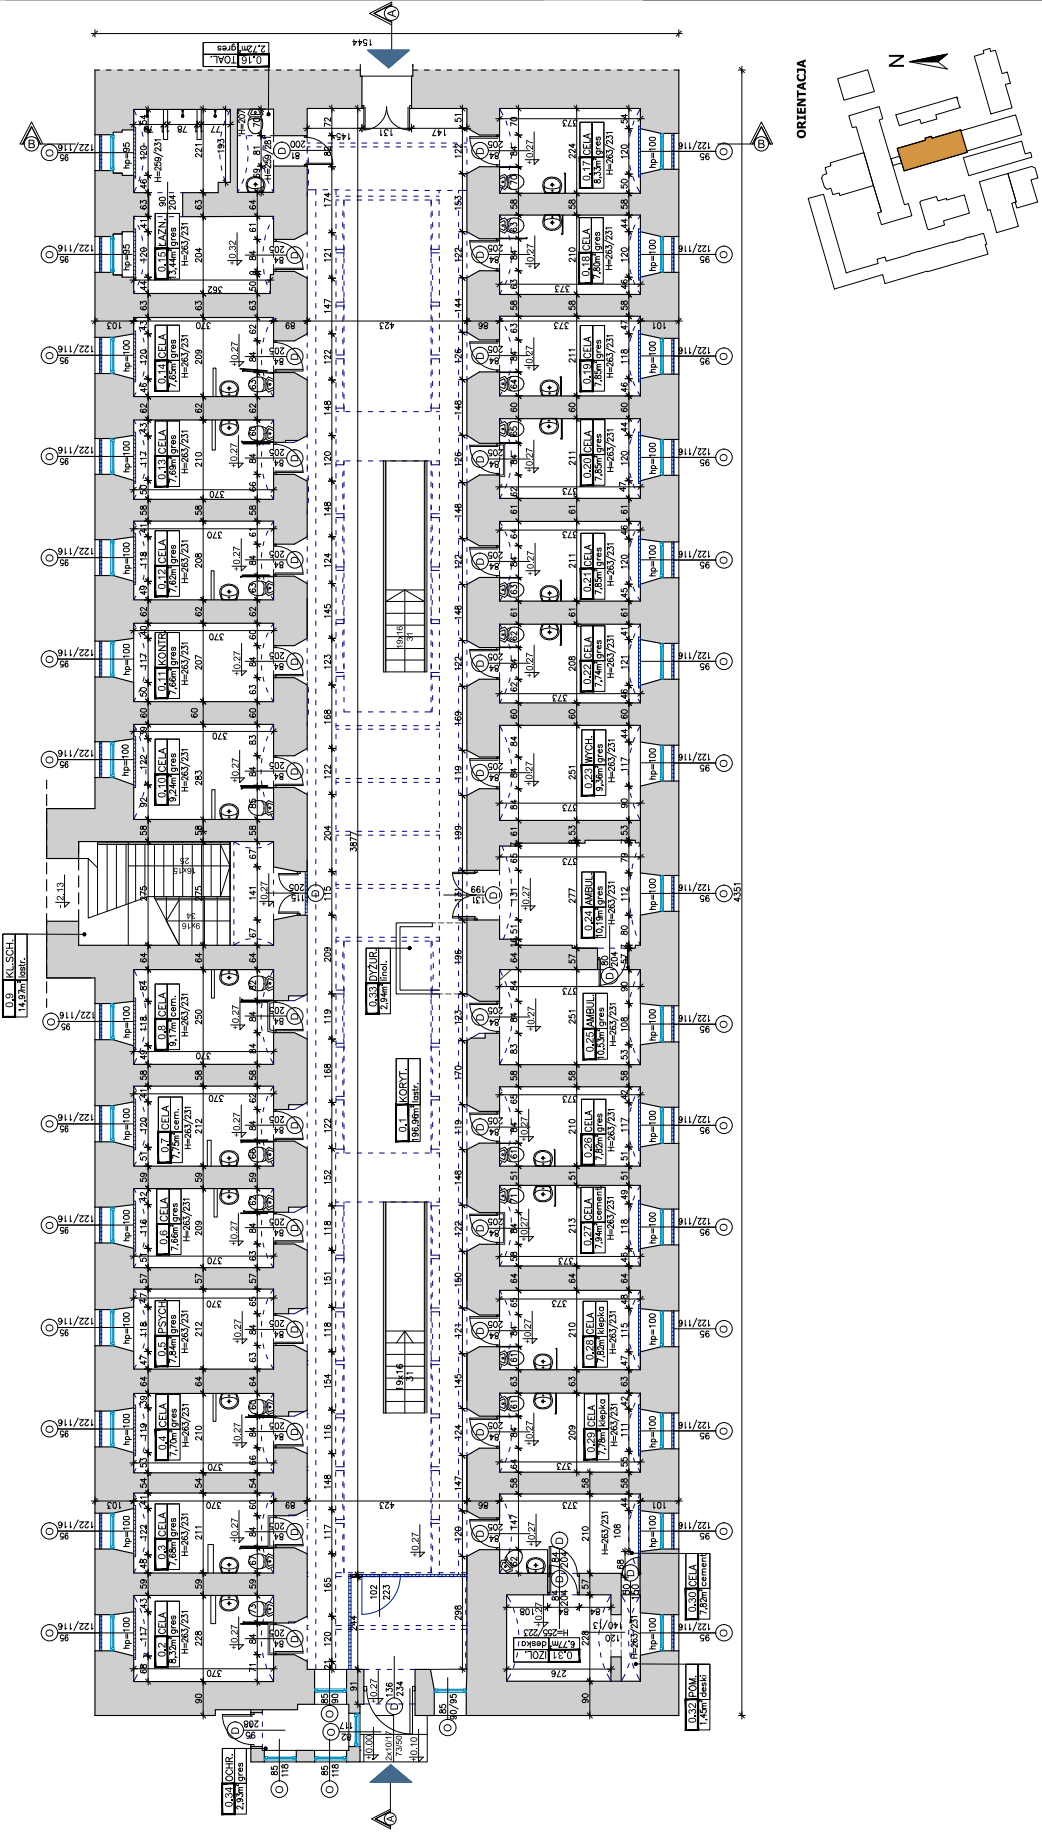

ZESTAWIENIE POWIERZCHNI PIĘTRO II		
Nr.	Przeznaczenie	Pow. (m ²)
2.1	KORYTARZ	118,39 m ²
2.2	POKOJ KORDYNATORA	gres 9,80 m ²
2.3	CELA MIESZKAŁNA	gres 8,84 m ²
2.4	CELA MIESZKAŁNA	gres 8,72 m ²
2.5	CELA MIESZKAŁNA	gres 8,72 m ²
2.6	CELA MIESZKAŁNA	gres 8,90 m ²
2.7	CELA MIESZKAŁNA	gres 10,17 m ²
2.8	CELA MIESZKAŁNA	gres 10,17 m ²
2.9	KŁATKA SCHODOWA	lasytycy / cement 15,18 m ²
2.10	POKOJ WYCHOWAWCY	gres 10,23 m ²
2.11	CELA MIESZKAŁNA	gres 8,61 m ²
2.12	CELA MIESZKAŁNA	gres 8,74 m ²
2.13	CELA MIESZKAŁNA	gres 8,81 m ²
2.14	CELA MIESZKAŁNA	gres 8,16 m ²
2.15	CELA MIESZKAŁNA	gres 8,16 m ²
2.16	TOILETA	gres 1,65 m ²
2.17	CELA MIESZKAŁNA	gres 9,94 m ²
2.18	CELA MIESZKAŁNA	gres 8,93 m ²
2.19	CELA MIESZKAŁNA	gres 9,12 m ²
2.20	CELA MIESZKAŁNA	gres 9,06 m ²
2.21	CELA MIESZKAŁNA	gres 9,02 m ²
2.22	CELA MIESZKAŁNA	gres 9,02 m ²
2.23	CELA MIESZKAŁNA	gres 10,63 m ²
2.24	CELA MIESZKAŁNA	gres 11,52 m ²
2.25	CELA MIESZKAŁNA	gres 10,75 m ²
2.26	CELA MIESZKAŁNA	gres 9,02 m ²
2.27	CELA MIESZKAŁNA	gres 9,04 m ²
2.28	CELA MIESZKAŁNA	gres 9,06 m ²
2.29	CELA MIESZKAŁNA	gres 8,94 m ²
2.30	CELA MIESZKAŁNA	gres 9,91 m ²
2.31	CELA MIESZKAŁNA	gres 9,91 m ²
2.32	DZIURKA ODZIALOWEGO	linoleum 2,94 m ²
2.33	POMIESZCZENIE DO KONTROLI OSOBY	gres 4,58 m ²
SUMA:		410,38 m ²

BUDYNEK NR 2
- RZUT II PIĘTRA

POLSKA GRUPA PROJEKTOWO-WYKONYWCZA
ul. Długa 44/50, 00-241 Warszawa, tel. 510 815 810

INWESTOR:
Muzeum Żołnierzy Wyklętych
i Więźniów Politycznych PRL (w organizacji)
ul. Rakowiecka 37, 02-521 Warszawa

Tytuł projektu:
INWENTARYZACJA BUDYNKU NR 2

Adres inwestycji: Muzeum Żołnierzy Wyklętych
i Więźniów Politycznych PRL (w organizacji)
ul. Rakowiecka 37, 02-521 Warszawa


BRANŻA: mgr inż. arch. w specjalności budowlano-architektonicznej	PROJEKTANT: mgr inż. arch. w specjalności budowlano-architektonicznej Piotr Rolań	NR UPN: MA/083/22	POPPS:
---	--	-----------------------------	---------------

OPRACOWANIE:
INWENTARYZACJA

Tytuł rysunku:
RZUT II PIĘTRA

DATA: 13.02.2024 r.
SKALA: 1:100


NR RYS.
A 3

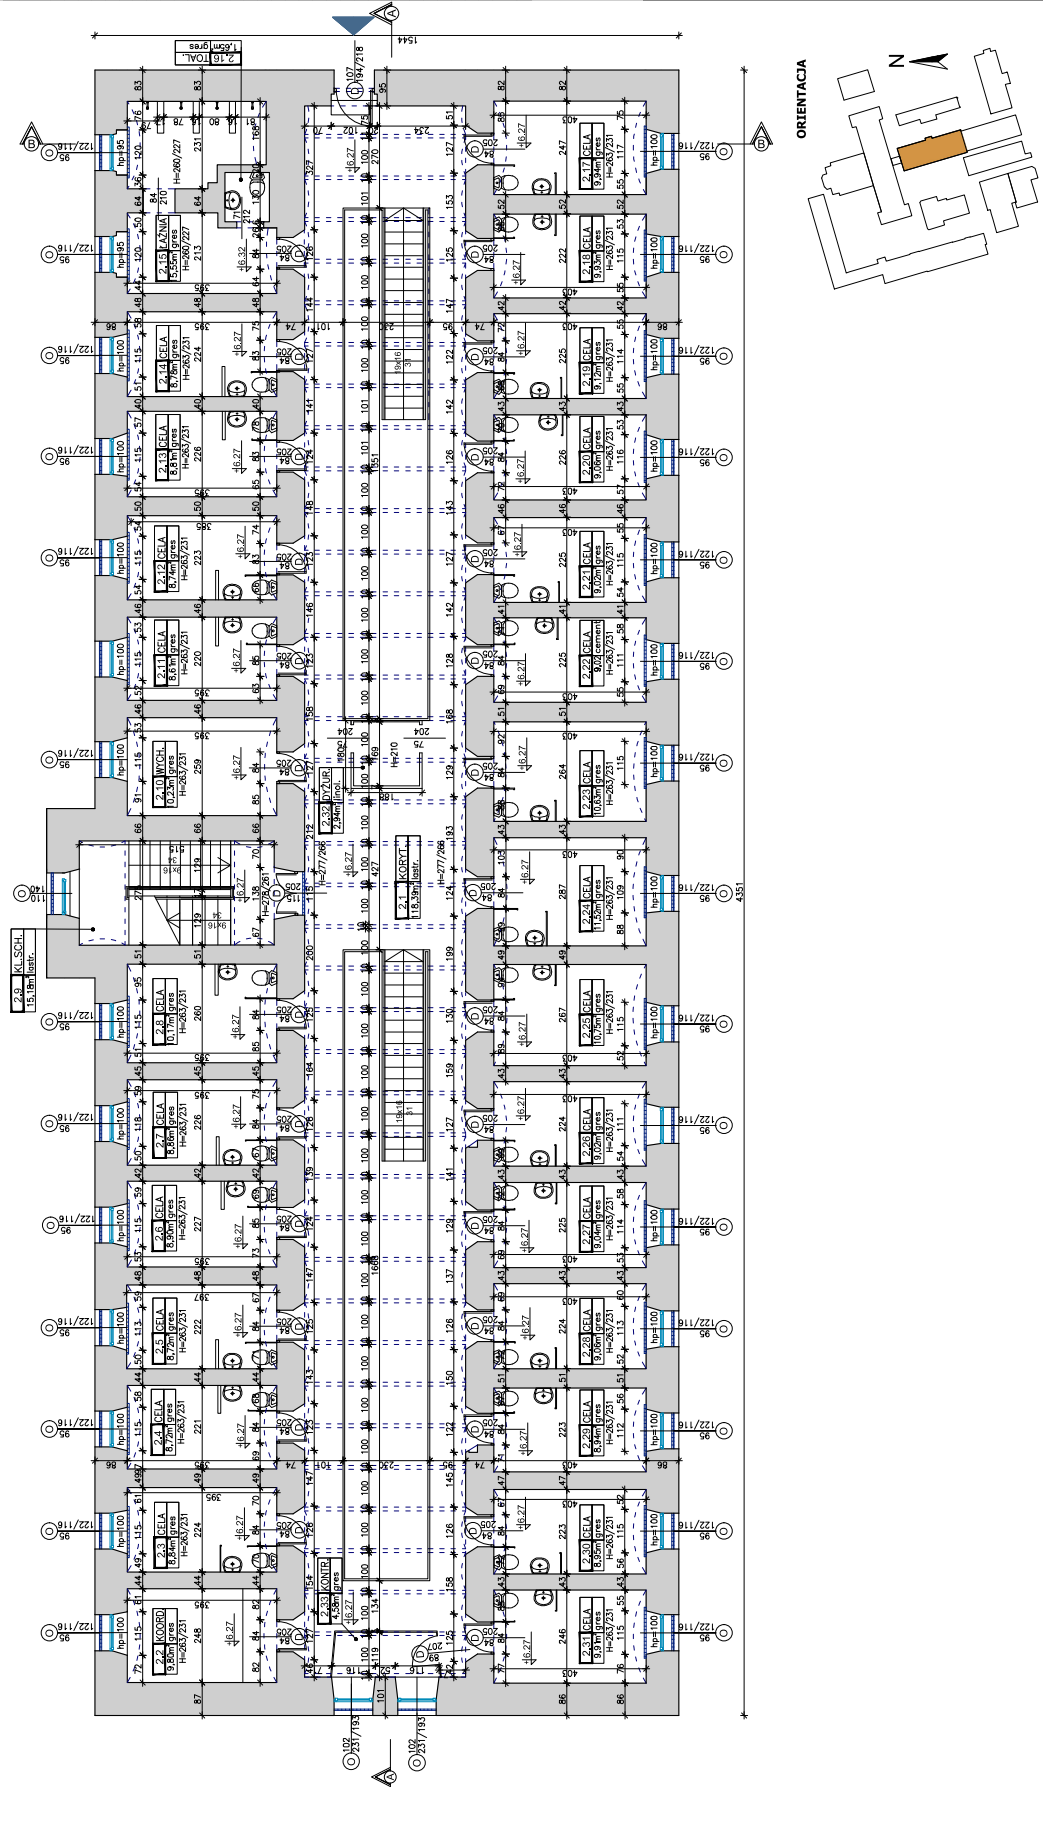


ZESTAWIENIE POWIERZCHNI PIĘTRO III		
Nr.	Przeznaczenie	Pow. (m ²)
3.1	KORYTARZ	183,46 m ²
3.2	CELA MIESZKALNA	10,24 m ²
3.3	STOMNATOLOG	20,52 m ²
3.4	CELA MIESZKALNA	20,35 m ²
3.5	CELA MIESZKALNA	9,73 m ²
3.6	CELA MIESZKALNA	1,61 m ²
3.7	KUCHNIA	10,79 m ²
3.8	CELA MIESZKALNA	9,89 m ²
3.9	CELA MIESZKALNA	9,59 m ²
3.10	CELA MIESZKALNA	9,76 m ²
3.11	CELA MIESZKALNA	9,68 m ²
3.12	CELA MIESZKALNA	16,01 m ²
3.13	ŁAZNIA	1,61 m ²
3.14	POMIĘSZCZENIE	4,28 m ²
3.15	MAGAZYNOWE	16,43 m ²
3.16	ŚWIETLICA	9,53 m ²
3.17	CELA MIESZKALNA	9,55 m ²
3.18	CELA MIESZKALNA	9,53 m ²
3.19	CELA MIESZKALNA	9,53 m ²
3.20	CELA MIESZKALNA	10,57 m ²
3.21	CELA MIESZKALNA	12,04 m ²
3.22	CELA MIESZKALNA	20,96 m ²
3.23	CELA MIESZKALNA	9,92 m ²
3.24	CELA MIESZKALNA	10,31 m ²
3.25	POKOJ WYCHOWAWCZY	10,62 m ²
3.26	GABINET TERAPISTY	2,30 m ²
3.27	WYDZIAŁ ODDZIAŁOWEGO	436,43 m ²
3.28	SUMA	


BUDYNEK NR 2
- RZUT III PIĘTRA

POLSKA GRUPA PROJEKTOWO WYKONAWCZA	
ul. Długa 44/50, 00-241 Warszawa, tel. 510 815 810	
INWESTOR:	
Muzeum Żołnierzy Wyklętych	
i Wieżów Politycznych PRL (w organizacji)	
ul. Rakowiecka 37, 02-521 Warszawa	
TYTUŁ PROJEKTU:	
INWENTARYZACJA BUDYNKU NR 2	
ADRES INWENTARYZACJI: Muzeum Żołnierzy Wyklętych	
i Wieżów Politycznych PRL (w organizacji)	
ul. Rakowiecka 37, 02-521 Warszawa	
BRANŻA:	
projekt arch.	
PROJEKTANT:	
mgr inż. arch.	
WSPÓŁPROJEKTANT:	
mgr inż. arch.	
OPRACOWANIE:	
INWENTARYZACJA	
TYTUŁ RYSUNKU:	
RZUT III PIĘTRA	
DATA: 13.02.2024 r.	
SKALA: 1:100	
NR RYS.	
A 4	

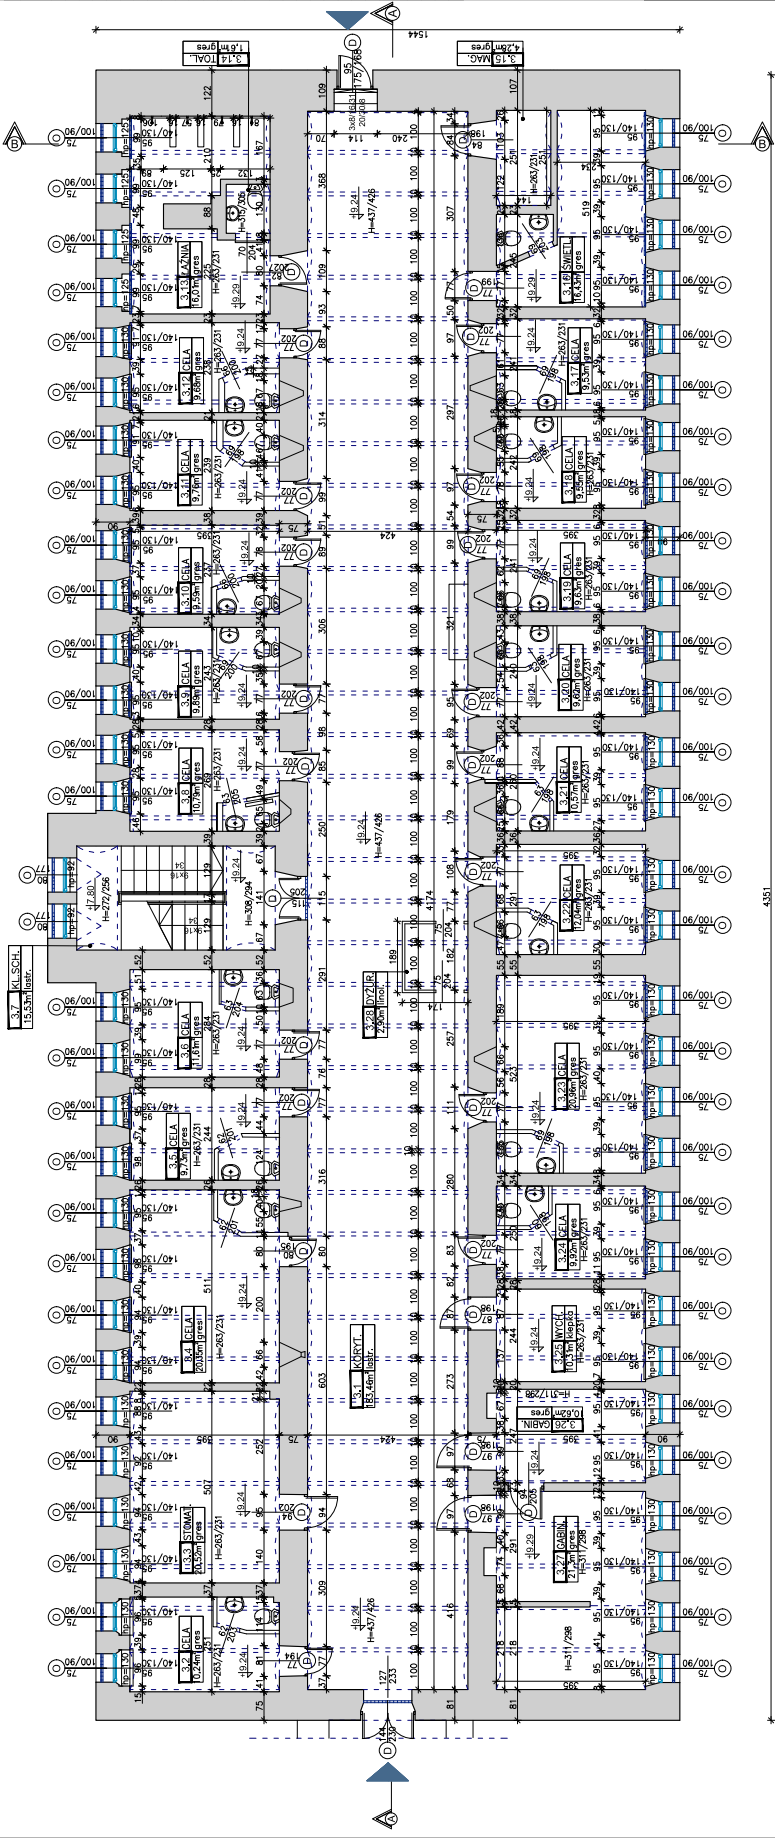


ORIENTACJA

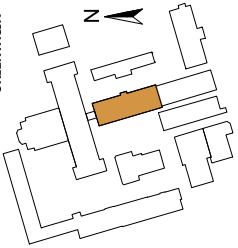


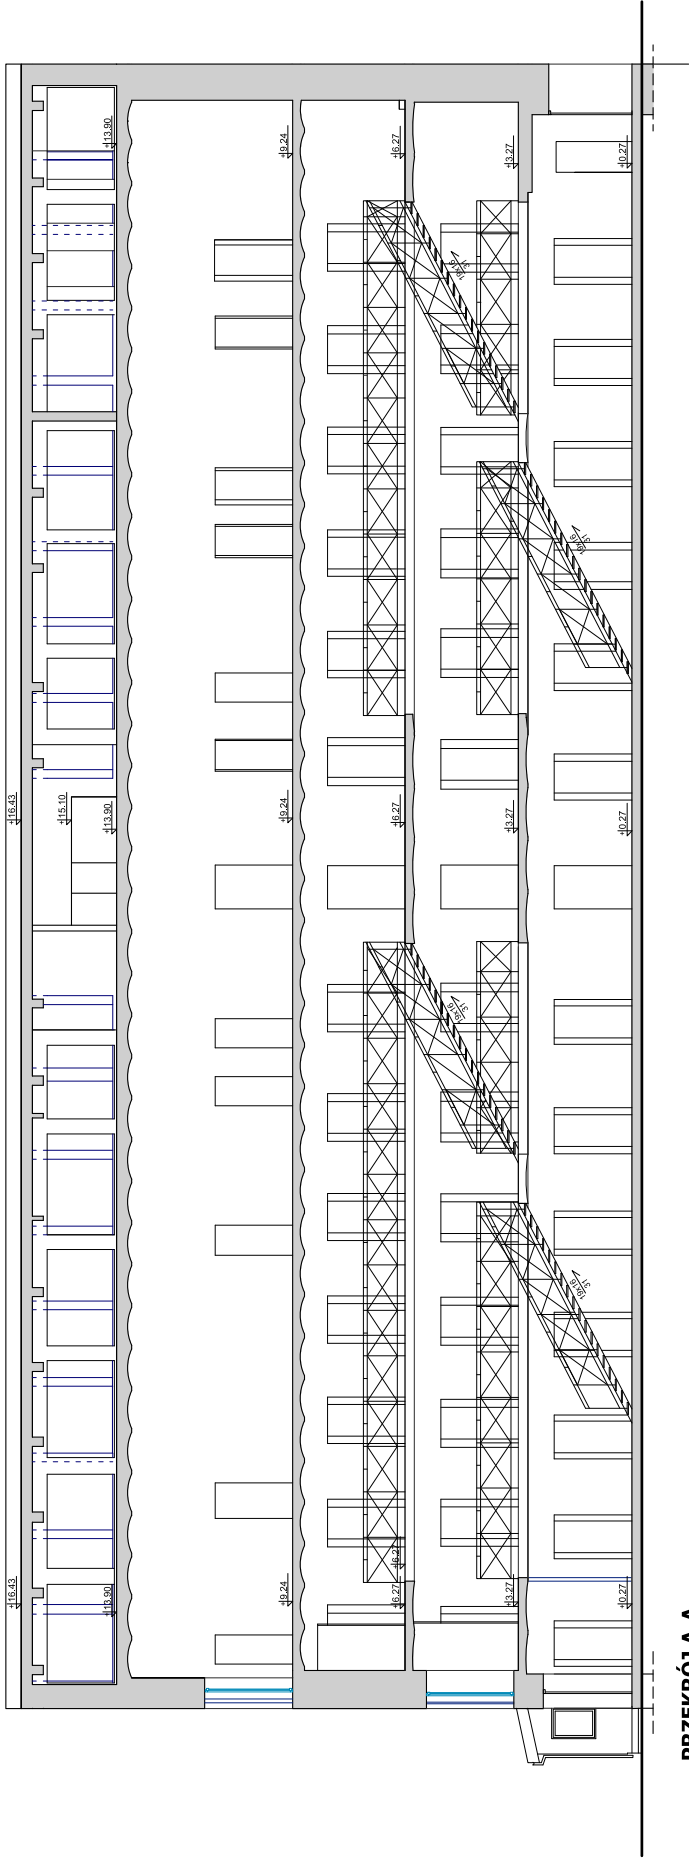

PRZEKRÓJ A-A

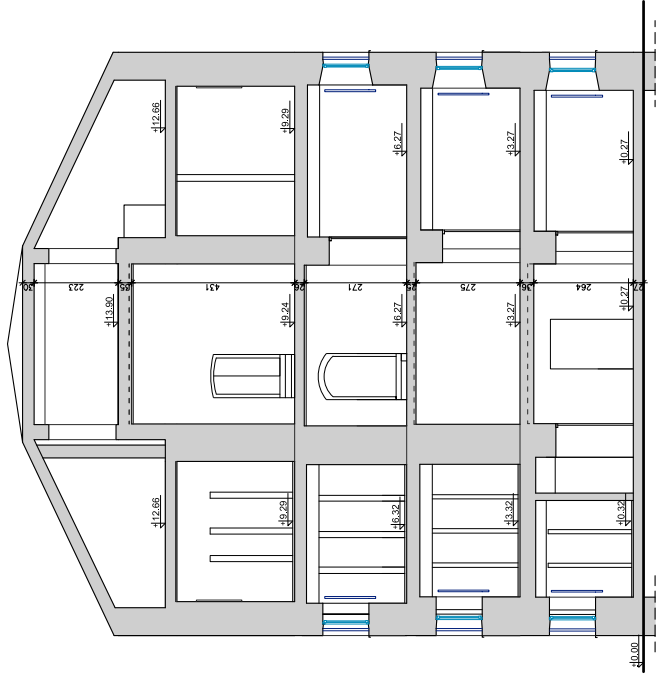

PRZEKRÓJ B-B

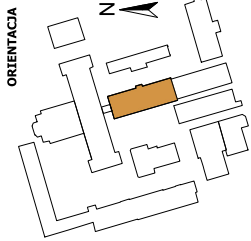

BUDYNEK NR 2
- PRZEKROJE

PGW	
POLSKA GRUPA PROJEKTOWO WYKONAWCZA ul. Długa 44/50, 00-641 Warszawa; tel. 510 615 610	
INWESTOR: Muzeum Żołnierzy Wyklętych i Więźniów Politycznych PRL (w organizacji) ul. Rakowiecka 37; 02-521 Warszawa	
TYTUŁ PROJEKTU: INWENTARYZACJA BUDYNKU NR 2	
ADRES INWESTYCJI: Muzeum Żołnierzy Wyklętych i Więźniów Politycznych PRL (w organizacji) ul. Rakowiecka 37; 02-521 Warszawa	
TERAZIJA: opracowanie techniczne	PROJEKTANT: mgr inż. arch. Michał Rafal
OPRACOWANIE:	NR UPR.: MA/083/22
TYTUŁ RYSUNKU: INWENTARYZACJA	
PRZEKROJE	
DATA: 13.02.2024 r.	
SKALA: 1:100	
NR RYS.	
A 6	